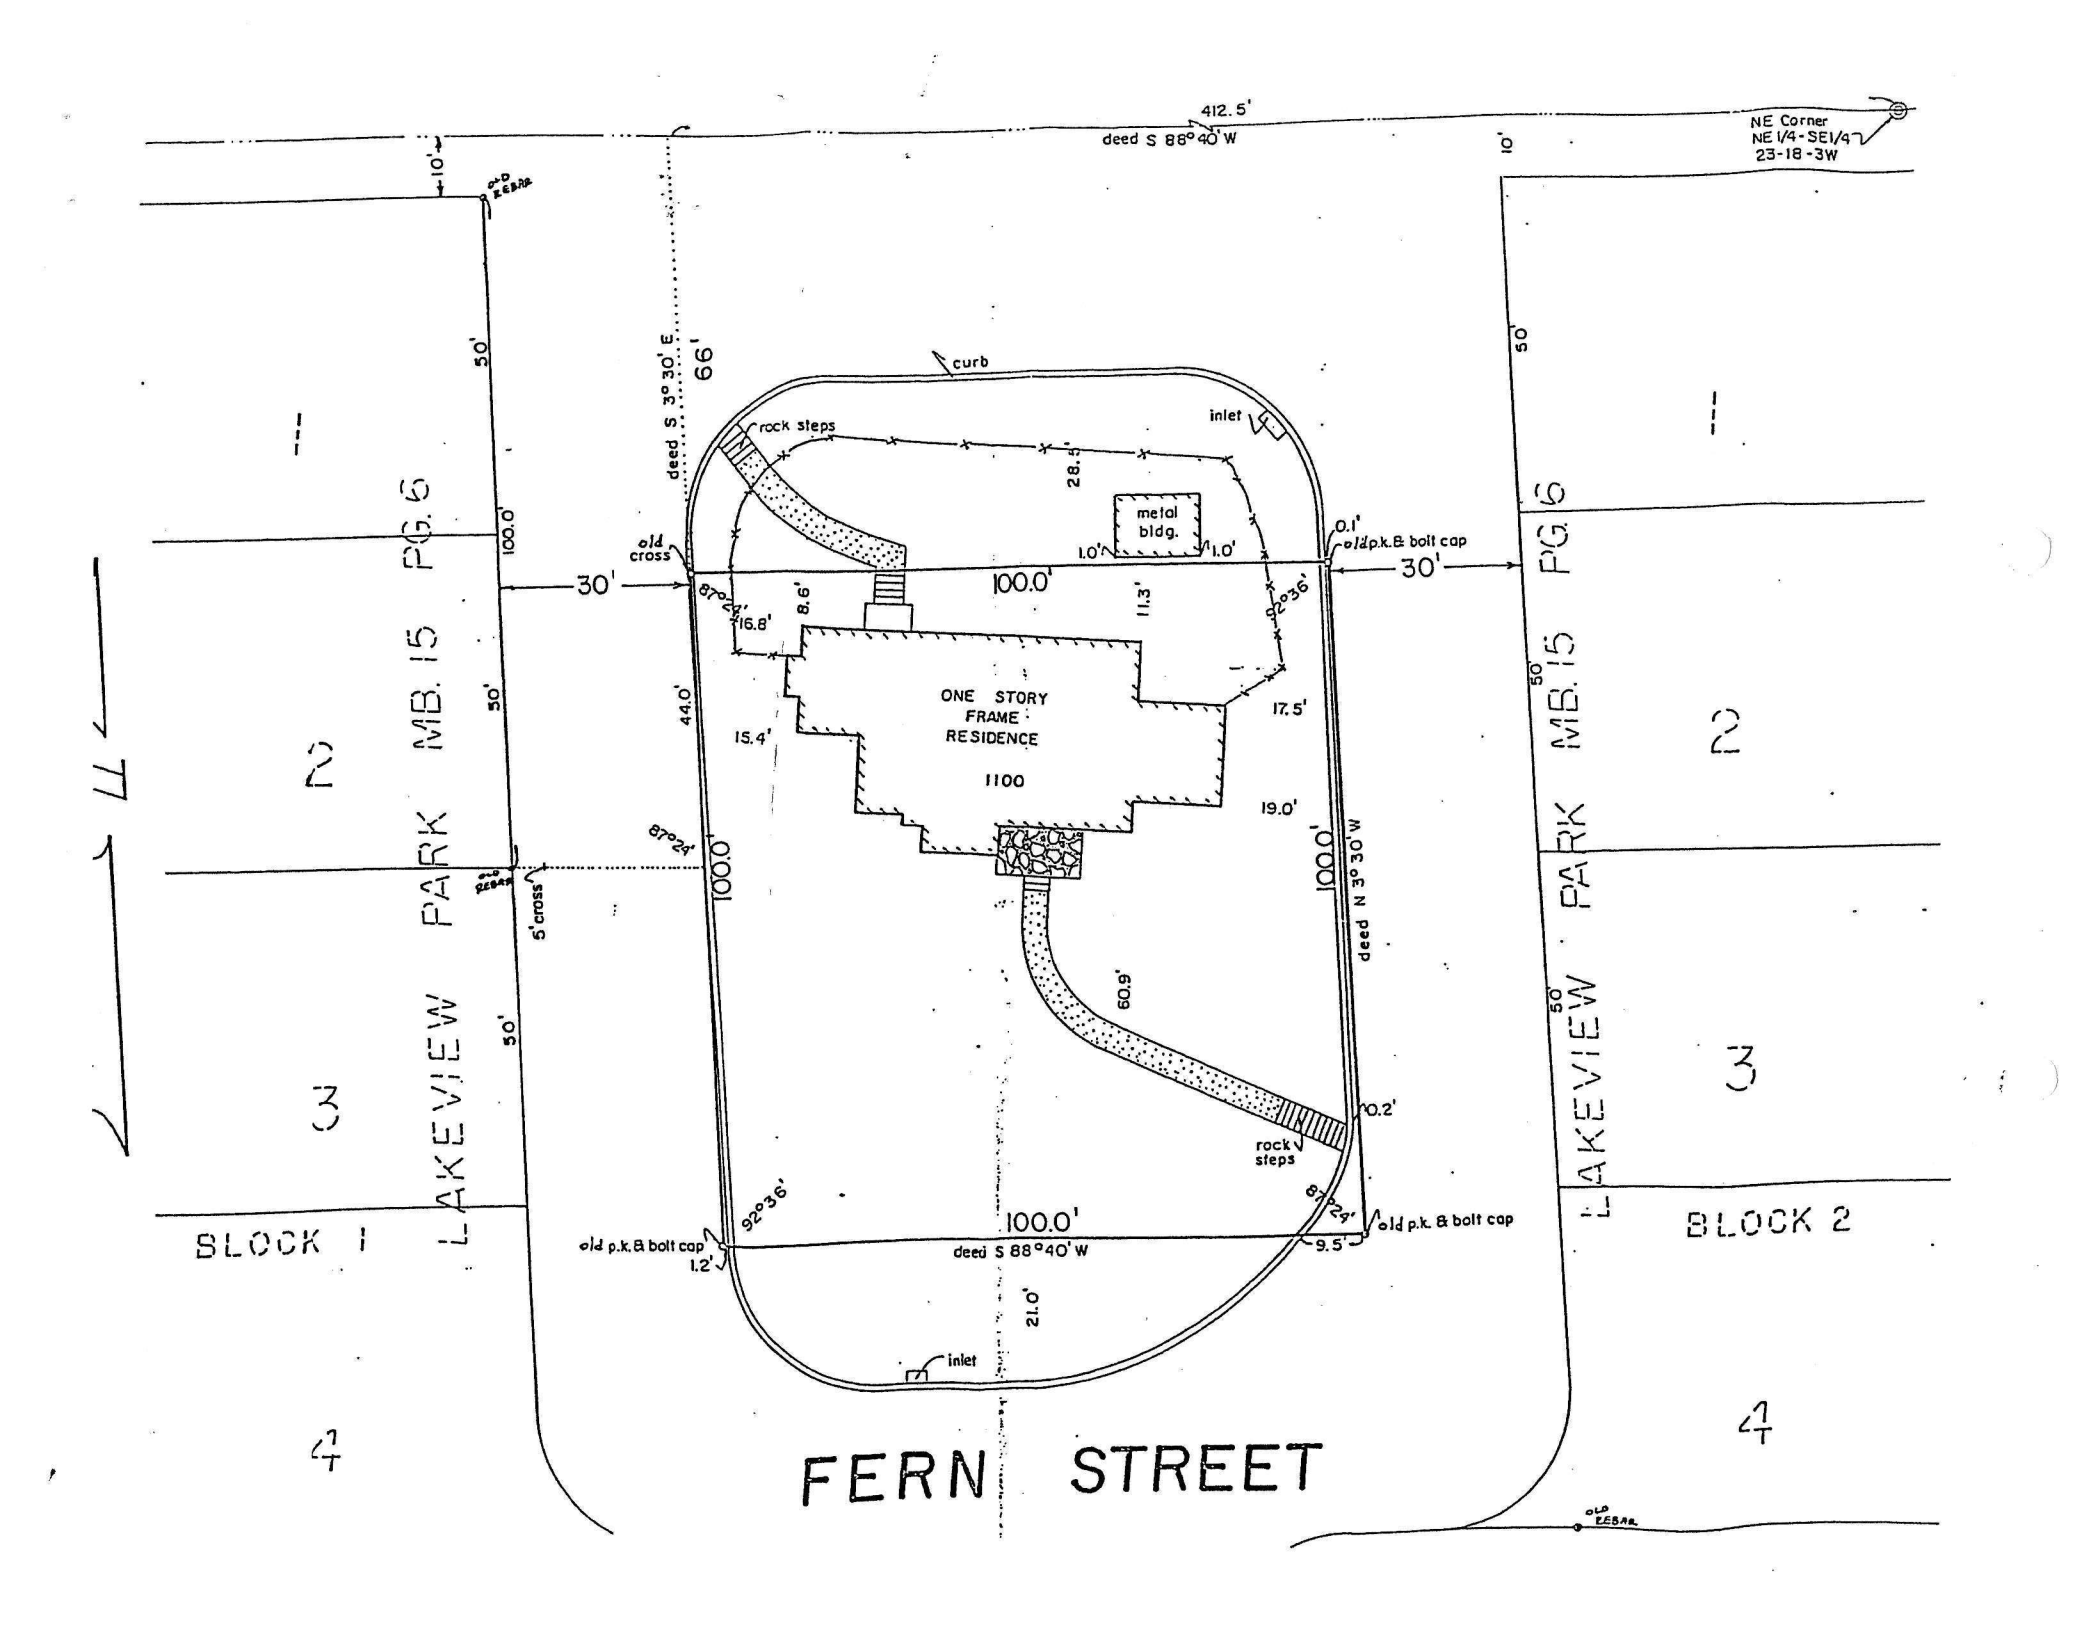
412.5'
deed S 88°40' W
NE Corner
NE 1/4-SE1/4
23-18-3W
10'
old rebar
50'
100.0'
50'
50'
50'
deed S 3°30' E
66'
curb
inlet
rock steps
28.4'
metal bldg.
1.0'
1.0'
0.1'
old p.k. & bolt cap
old cross
30'
100.0'
30'
87°24'
16.8'
8.6'
11.3'
92°36'
ONE STORY FRAME RESIDENCE
1100
17.5'
15.4'
19.0'
44.0'
87°24'
100.0'
100.0'
deed N 3°30' W
5' cross
60.9'
10.2'
rock steps
92°36'
8.2'
100.0'
old p.k. & bolt cap
old p.k. & bolt cap
1.2'
deed S 88°40' W
9.5'
21.0'
inlet
LAKEVIEW PARK
MB. 15
PG. 6
2
3
4
BLOCK 1
BLOCK 2
FERN STREET
old rebar